



**COMUNE DI GIOVINEZZA**  
III SETTORE GESTIONE DEL TERRITORIO

Piazza Vittorio Emanuele II, 84  
70054 Giovinezza (BA)  
Tel. 0804510725  
P.I. 08004510725  
Pec: cesare.trematore@comune.giovinazza.ba.it  
Pec: salsedentrematore@comune.giovinazza.ba.it

Responsabile del Procedimento:  
**Ing. Cesare Trematore**

**Finanziamento:**

Decreto Ministero dell'Università e della Ricerca  
n. 1007 del 21 Dicembre 2017

**Soggetto incaricato:**

Studio Tecnico  
**Ing. Vitangelo Bavaro**

Via Quilino Sella, 29  
70054 Giovinezza (BA)  
Tel. e Fax: 080 3841287 - Cell. 347 9834182  
P.I. 02827860721  
C.F. BAVANG69M19E9V7  
Mail: v.bavaro@stet.it  
PEC: vitangelo.bavaro332@pec.complanet.it

Progettista:

**Ing. Vitangelo Bavaro**

Team di progettazione:  
**Ing. Carmelo Bavaro**  
Coordinamento

**Ing. Rocco Ferrini**  
Indagini termografiche

**Ing. Mariara Bavaro**  
Integrazioni progetto

**Dot. Arch. Grazia Colanintra**  
Elaborazioni grafiche

**INTERVENTI DI MESSA IN SICUREZZA E ADEGUAMENTO SISMICO DELL'EDIFICIO SCOLASTICO "SAN GIOVANNI BOSCO" SITO ALLA PIAZZA GARIBOLDI E CORSO DANTE ALIGHIERI**




**PROGETTO ESECUTIVO**

**TAV 2**  
**RILIEVO**  
**PIANO RIALZATO**

Luglio 2019 **Scala 1/200**

Vieta la riproduzione dei piani e dei disegni, a tutela dei diritti d'autore così come contemplato dall'art. 90 della legge n. 633 del 22 aprile 1984 e successive modifiche.  
Elaborazioni grafiche

**PIANTA PIANO RIALZATO**

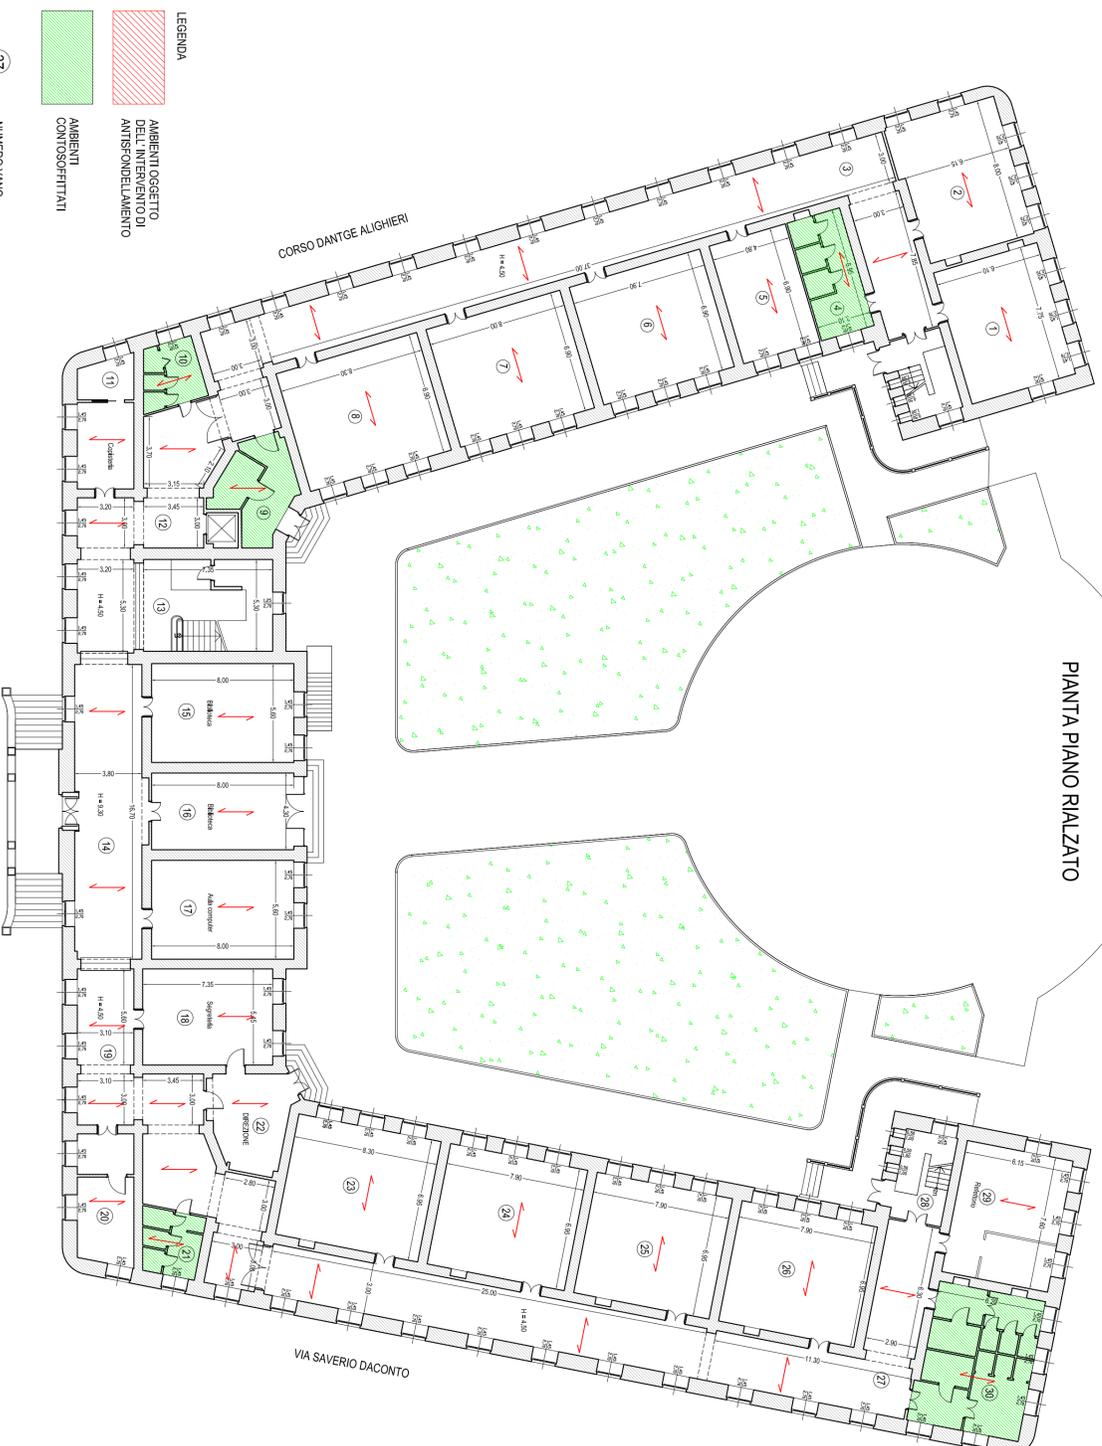

37

NUMERO VANO

PIAZZA GIUSEPPE GARIBOLDI