



COMUNE DI GIOVINAZZO
III SETTORE GESTIONE DEL TERRITORIO
Piazza Vittorio Emanuele II, 64
70054 Giovinezza (BA)
Tel. 080 3902323
P.I. 80004510725
Mail: cesare.trematore@comune.giovinazzo.ba.it
Mail: settemerito@pec.comune.giovinazzo.ba.it
PEC: settemerito@pec.comune.giovinazzo.ba.it

Responsabile del Procedimento:
Ing. Cesare Trematore

Finanziamento:
Decreto Ministero dell'Istruzione,
dell'Università e della Ricerca
n. 1007 del 21 Dicembre 2017

Soggetto incaricato:
Studio Tecnico
Ing. Vitangelo Bavaro

Via Quilino Sella, 28
70054 Giovinezza (BA)
Tel. 080 3902323
P.I. 032829721
C.F. 032829721
Mail: v.bavaro@stet.it
PEC: vitangelo.bavaro3533@pec.stet.it

Progettista:
Ing. Vitangelo Bavaro

Team di progettazione:
Ing. Carmelo Bavaro
Coordinamento
Ing. Recco Ferrini
Indagini fotografiche
Ing. Mariena Bavaro
Indagini progetto
Dot. Arch. Grazia Colanintra
Elaborazioni grafiche

INTERVENTI DI MESSA IN SICUREZZA E
ADEGUAMENTO SISMICO DELL'EDIFICIO
SCOLASTICO "SAN GIOVANNI BOSCO"
SITO ALLA PIAZZA GARIBOLDI E
CORSO DANTE ALIGHIERI




PROGETTO ESECUTIVO

TAV 4
PLANIMETRIA DELLE
LAVORAZIONI
PIANO RIALZATO

Luglio 2019
Scala 1/200

Visata la riproduzione dei dati e dei disegni, a tutela dei diritti di autore così come
comunicato dall'art. 90 della legge n. 633 del 22 aprile 1961 e successive modifiche,
Elaborazioni grafiche

PIANTA PIANO RIALZATO

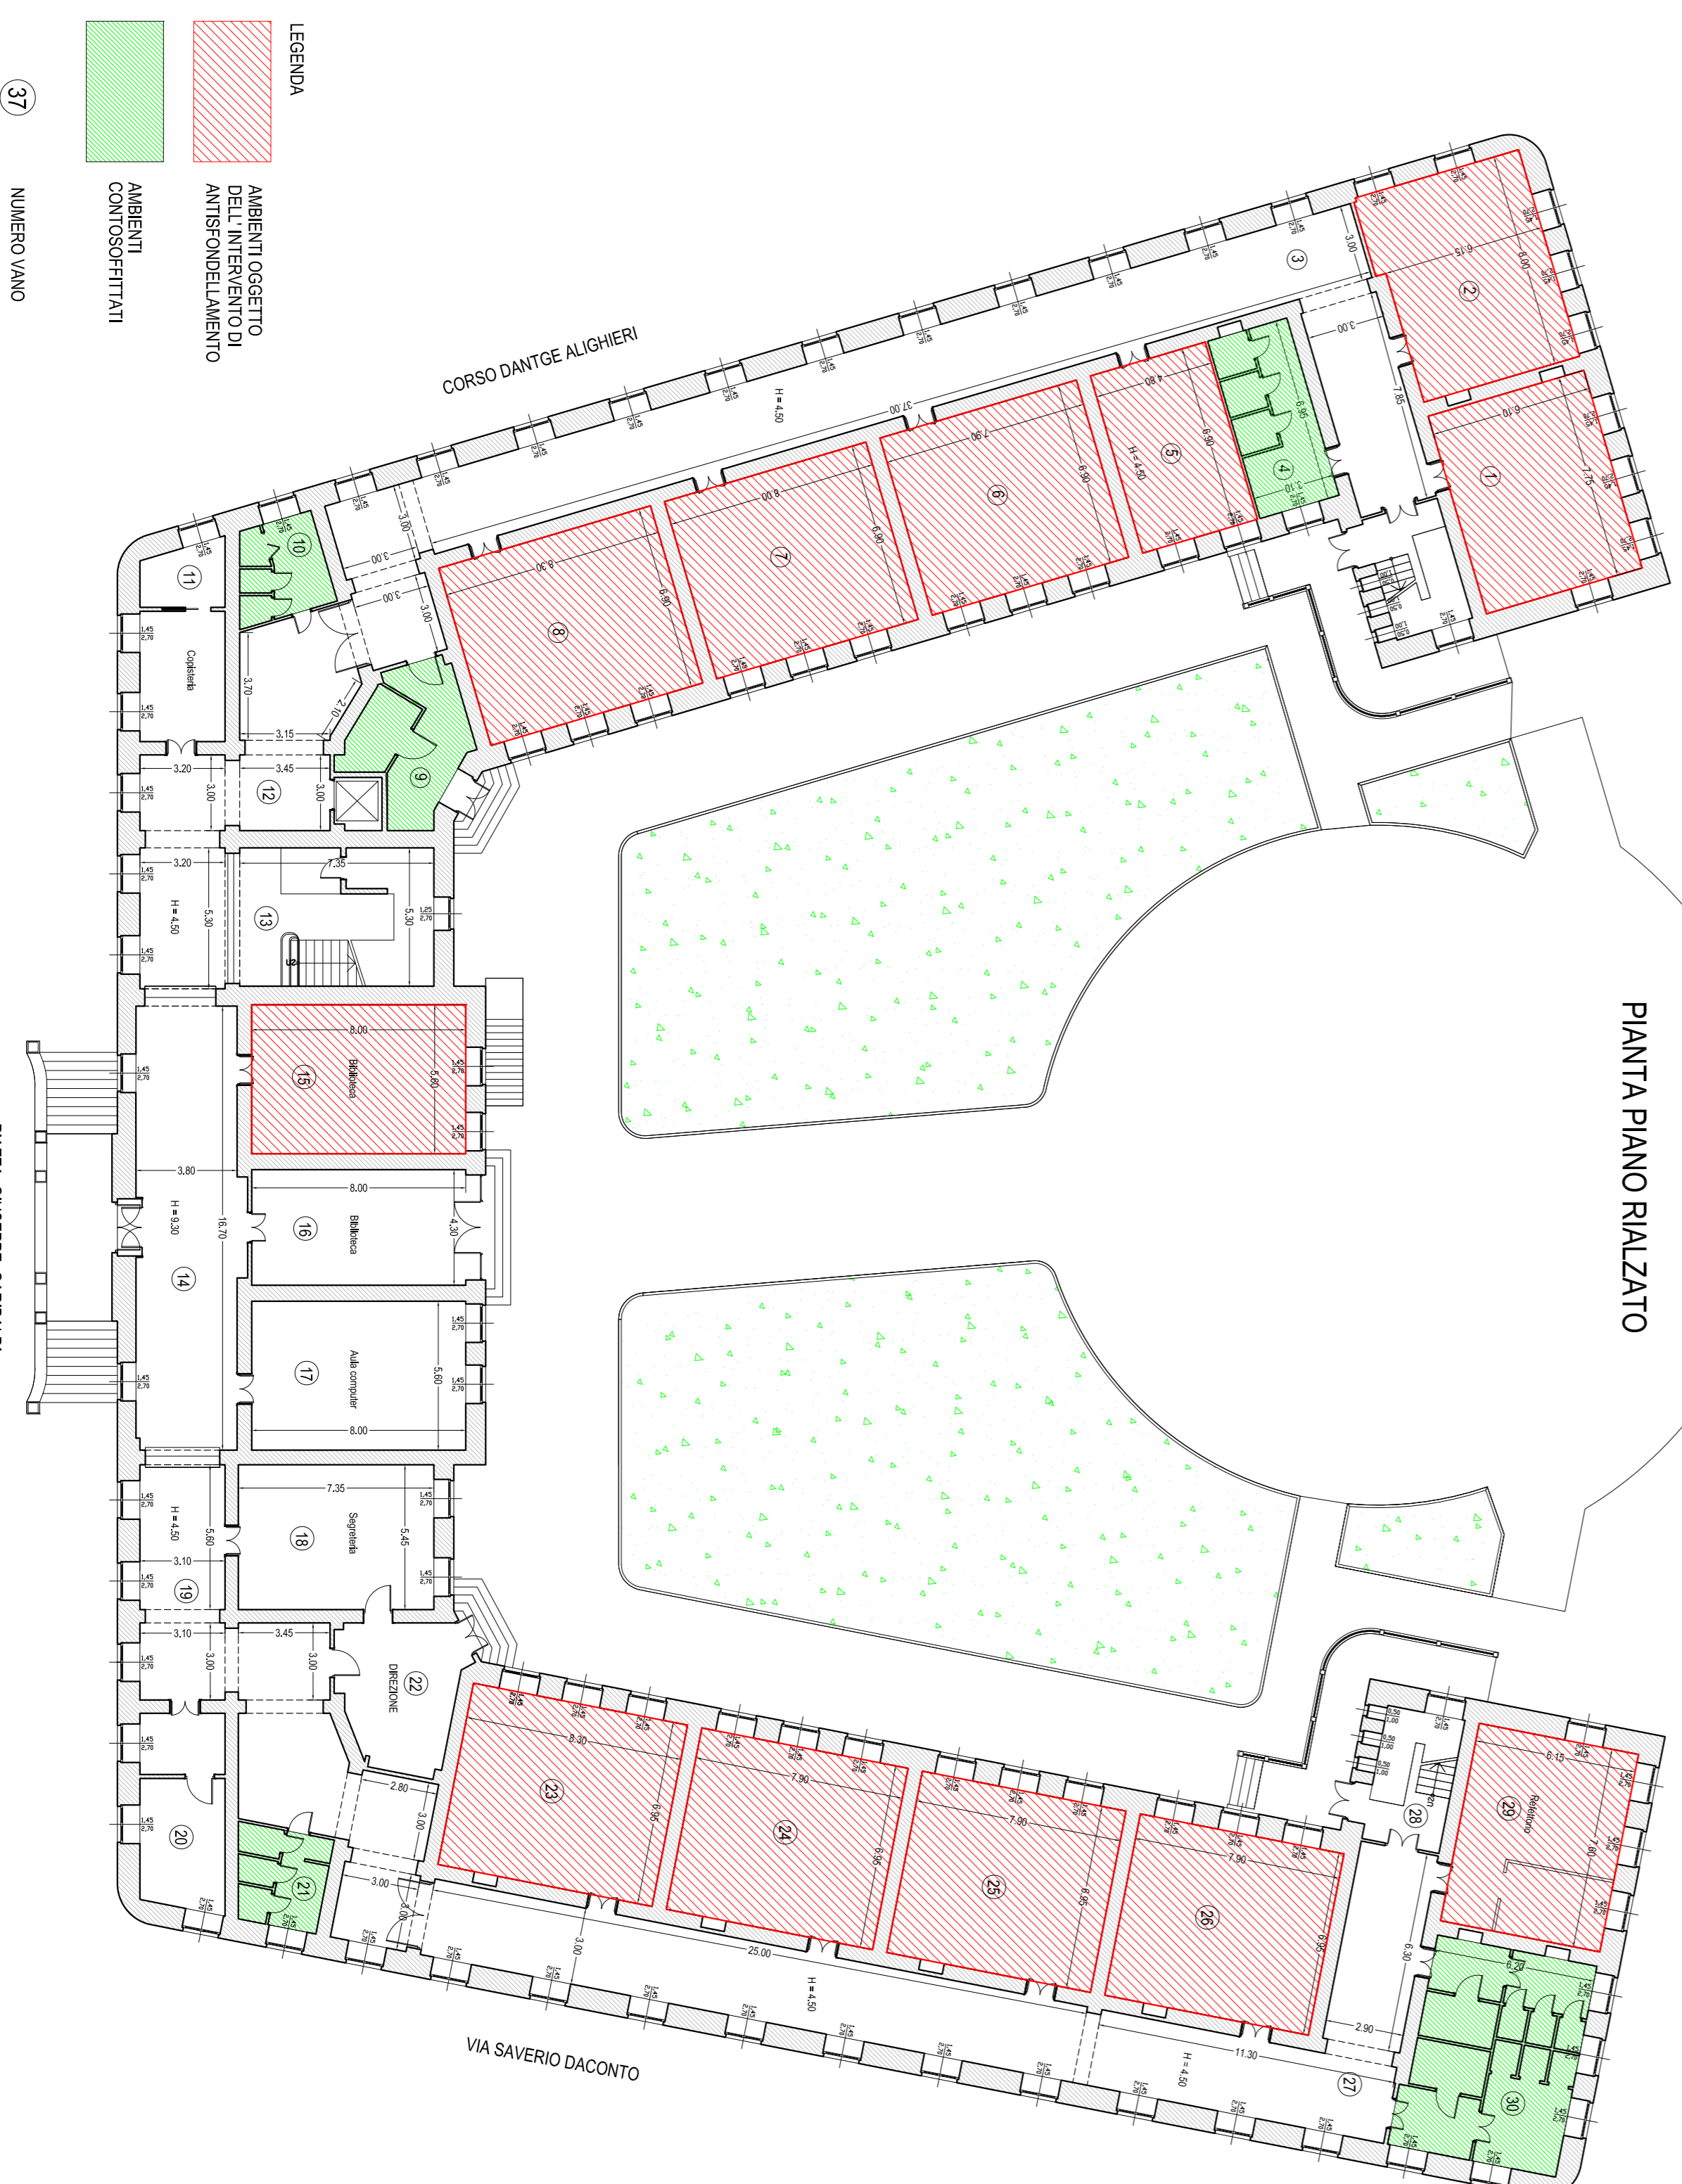

LEGENDA
AMBIENTI OGGETTO
DELL'INTERVENTO DI
ANTISFONDAMENTO

AMBIENTI
CONTOSOFITTIATI

37

NUMERO VANO

PIAZZA GIUSEPPE GARIBOLDI