



Sezione A - A

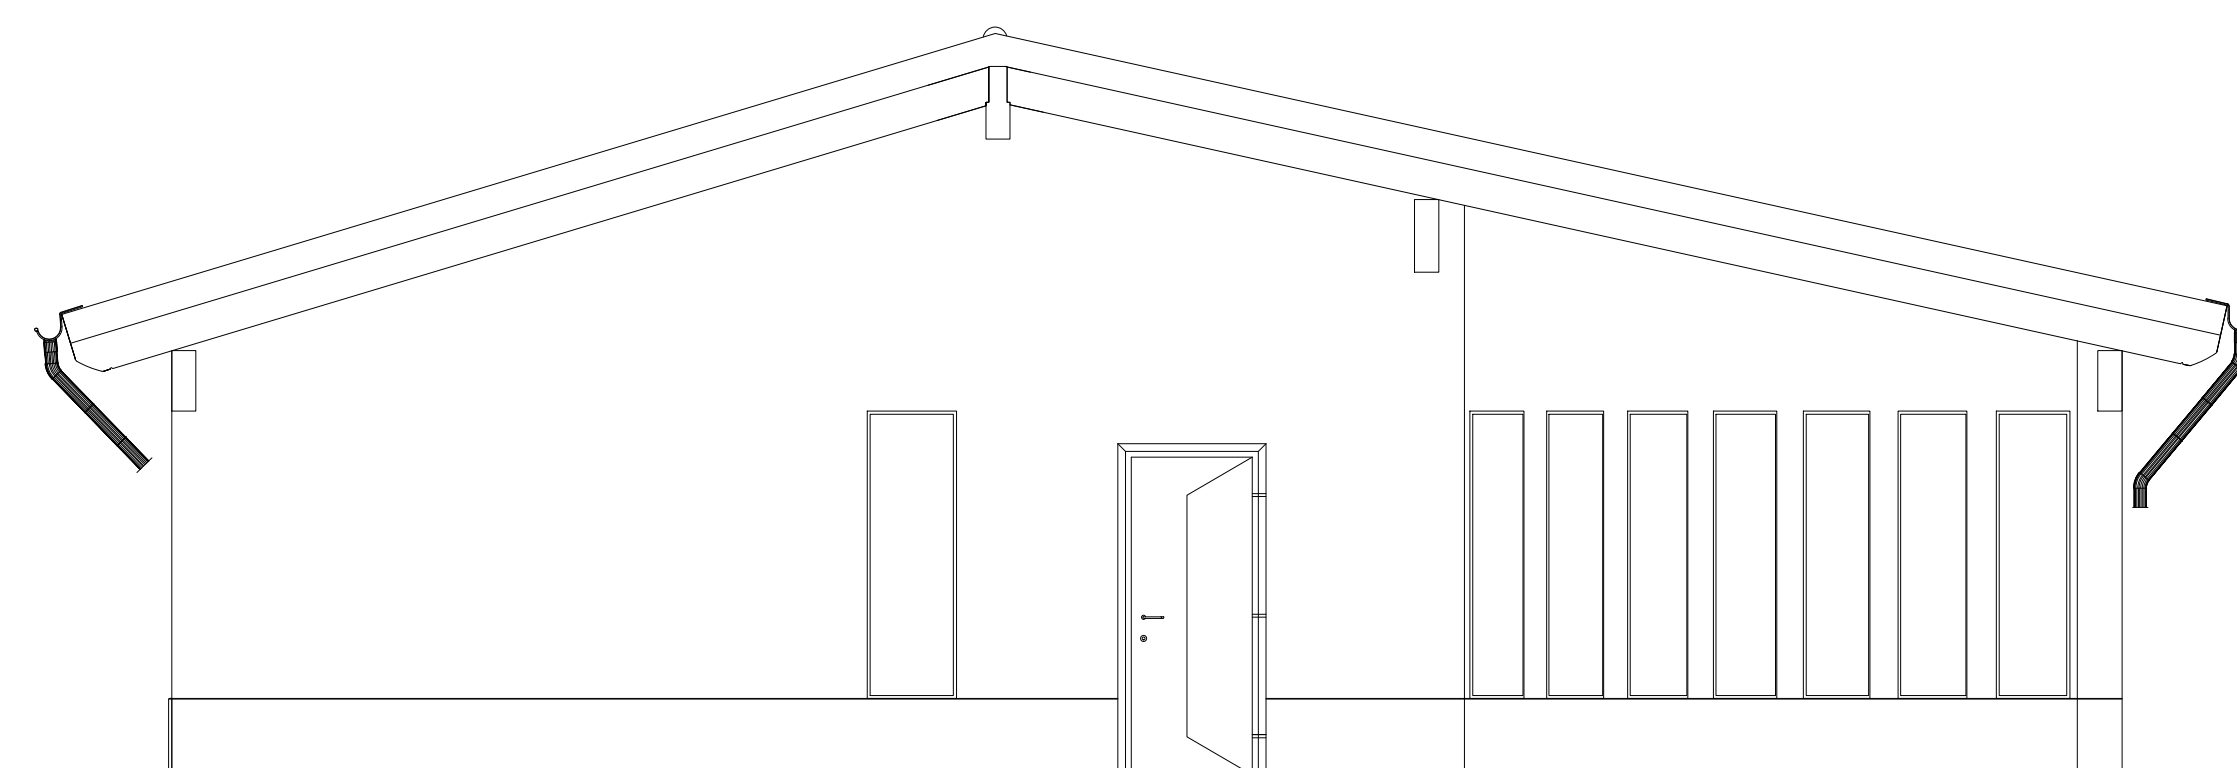

Prospetto Anteriore

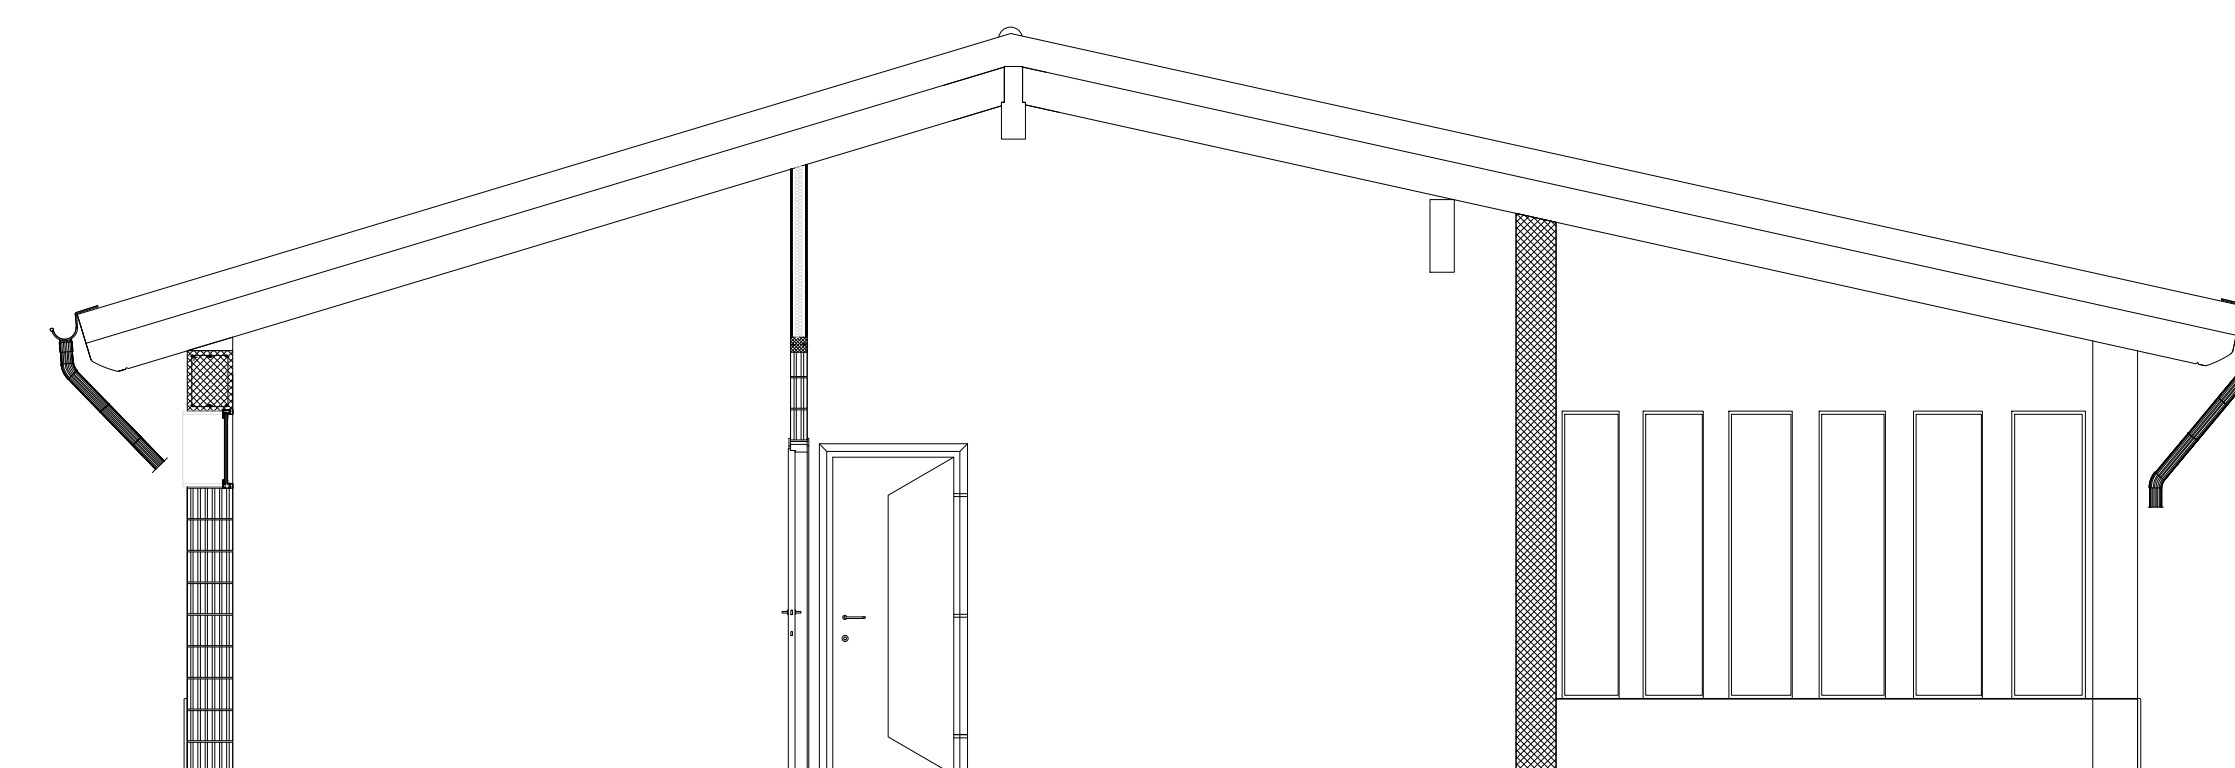

Comune di Giovinazzo
(Città Metropolitana di Bari)
Settore Gestione del Territorio
Assessorato OO.PP. e LL.PP.

Progetto: Realizzazione di Velostazione "FRANCO BALLERINI" in Piazzetta Stallone

Progettista: ing. Vincenzo Giuseppe SURIANO

R.U.P.: Ing. Cesare TREMATORE

TAV. 5

CONTENUTO: PROSPETTI E SEZIONI