




Porte interne  
Prospetto

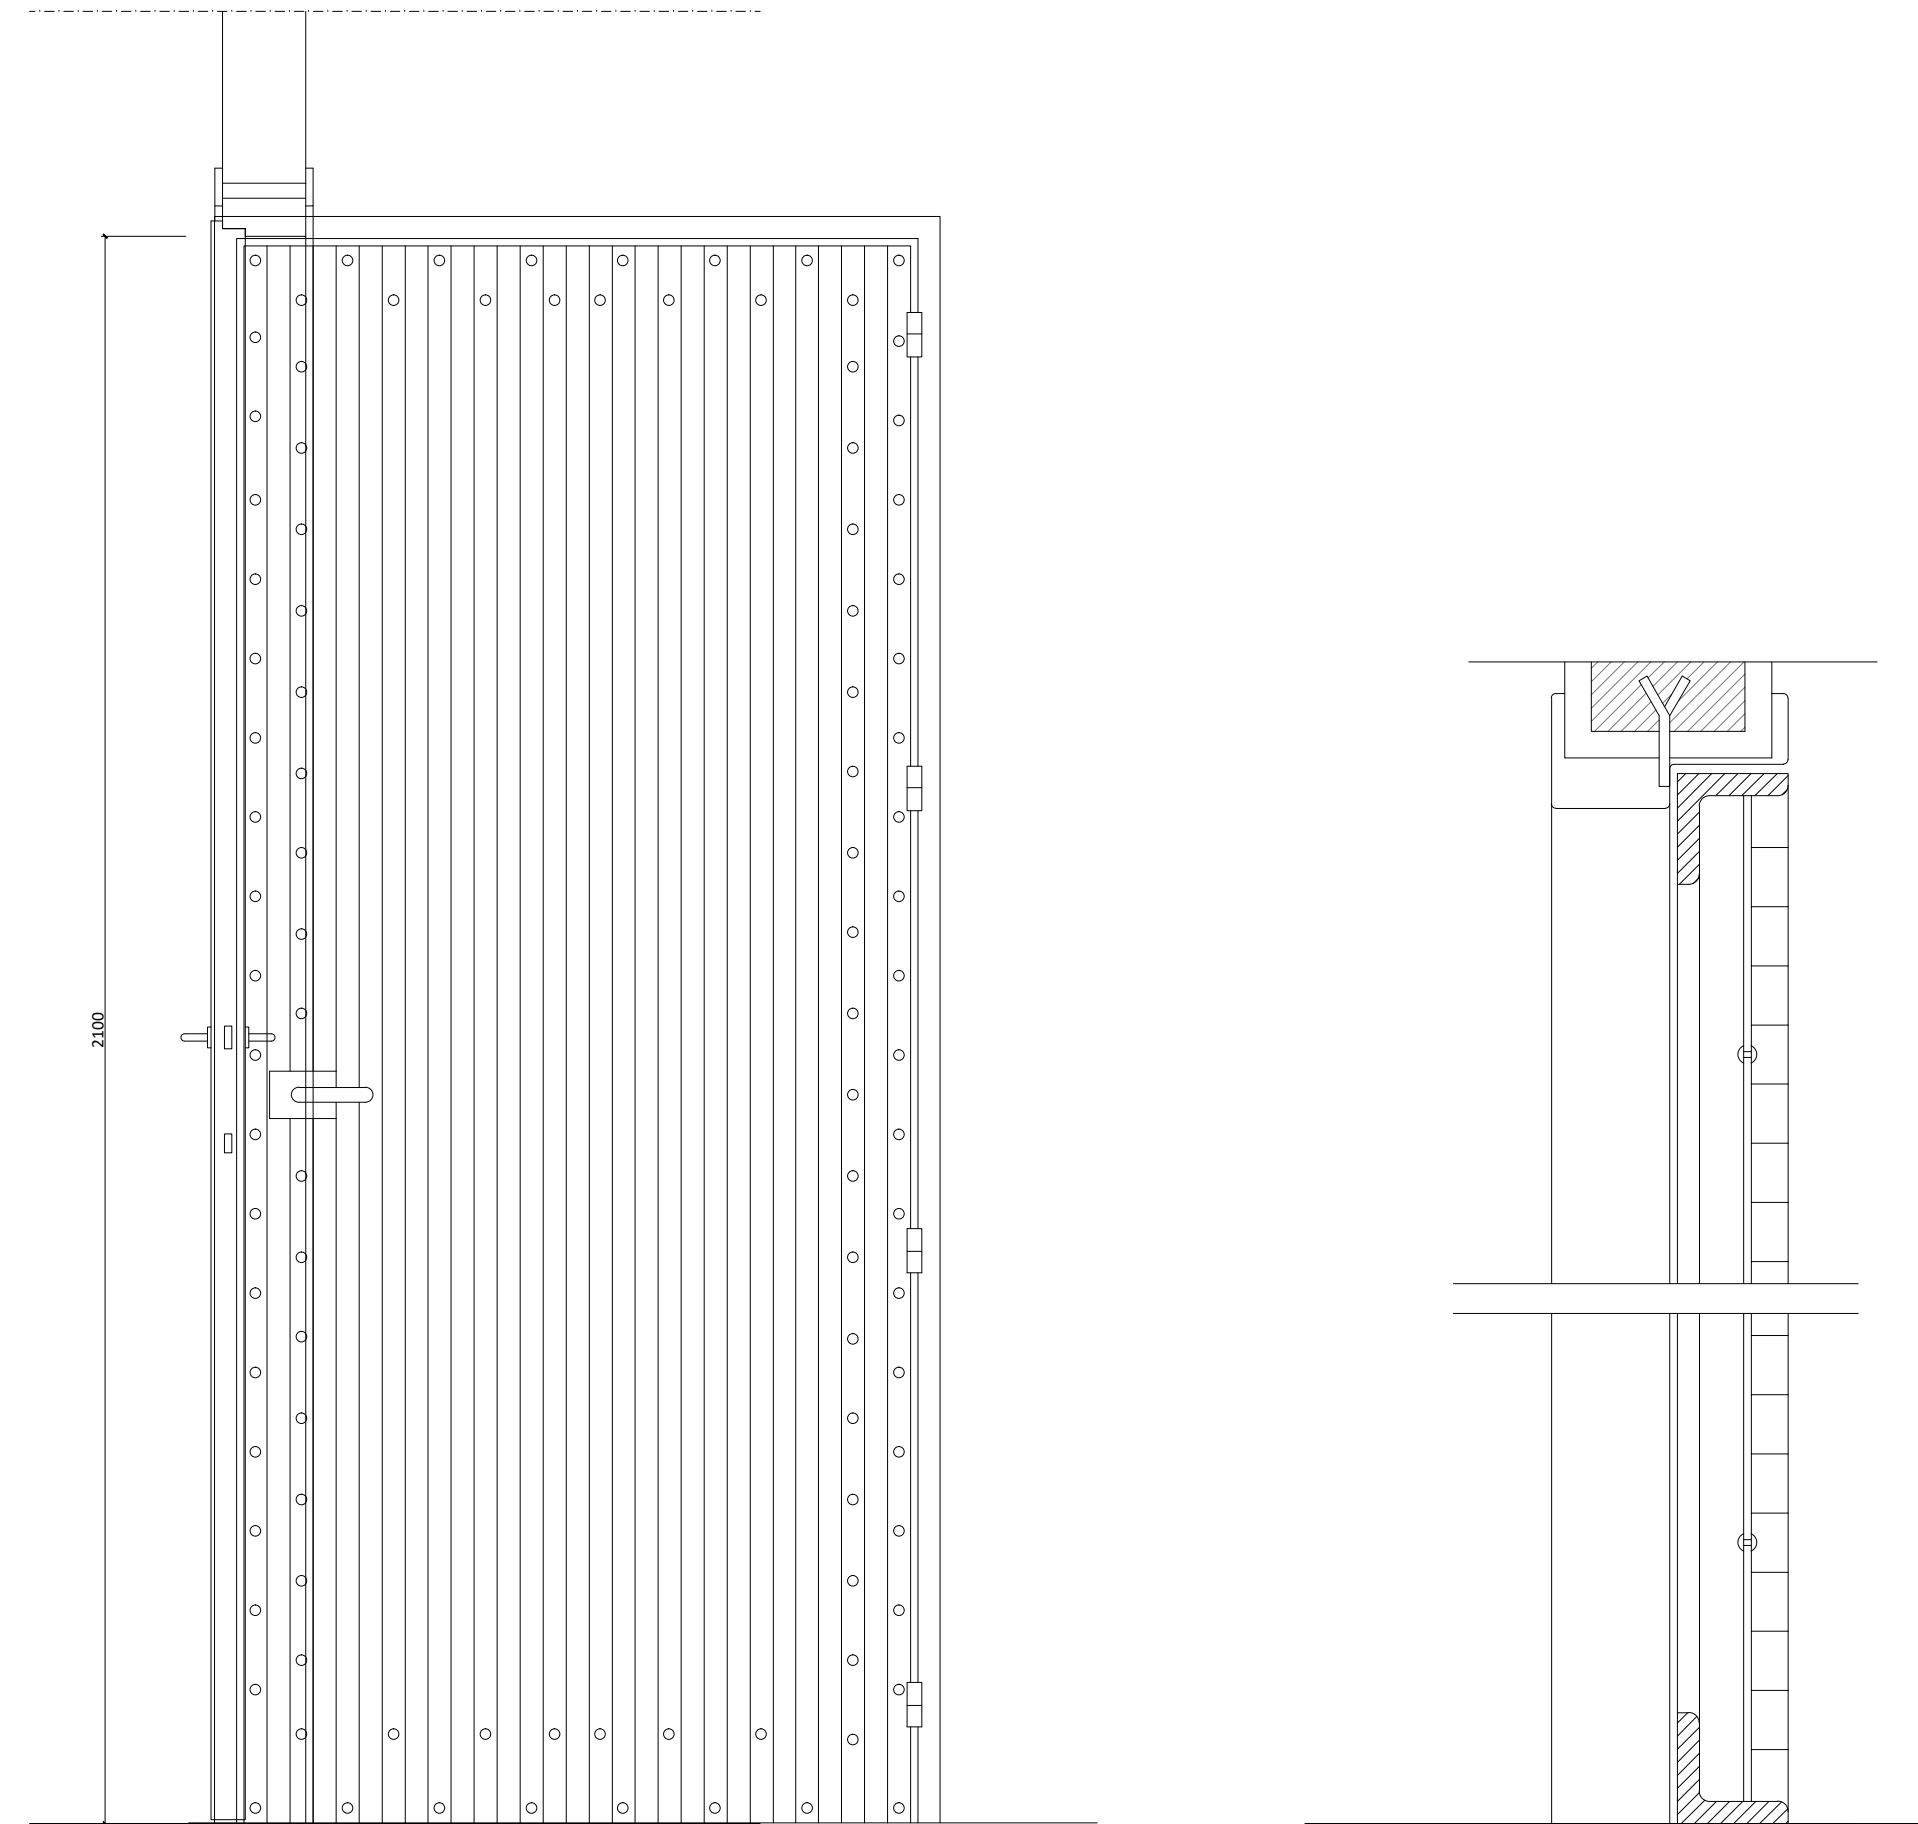



Porte ingresso  
Prospetto

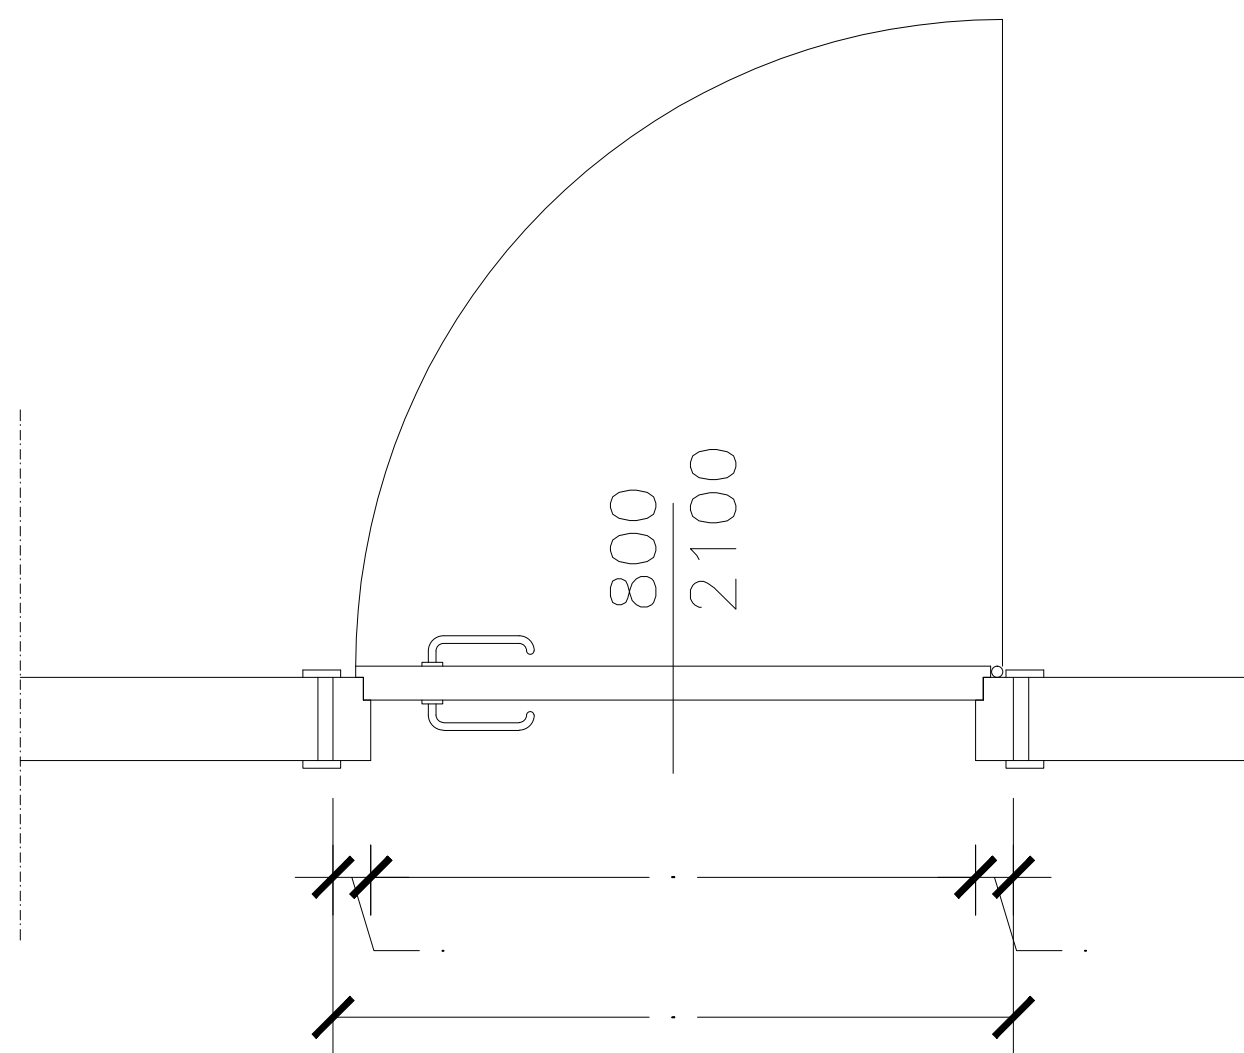

Pianta

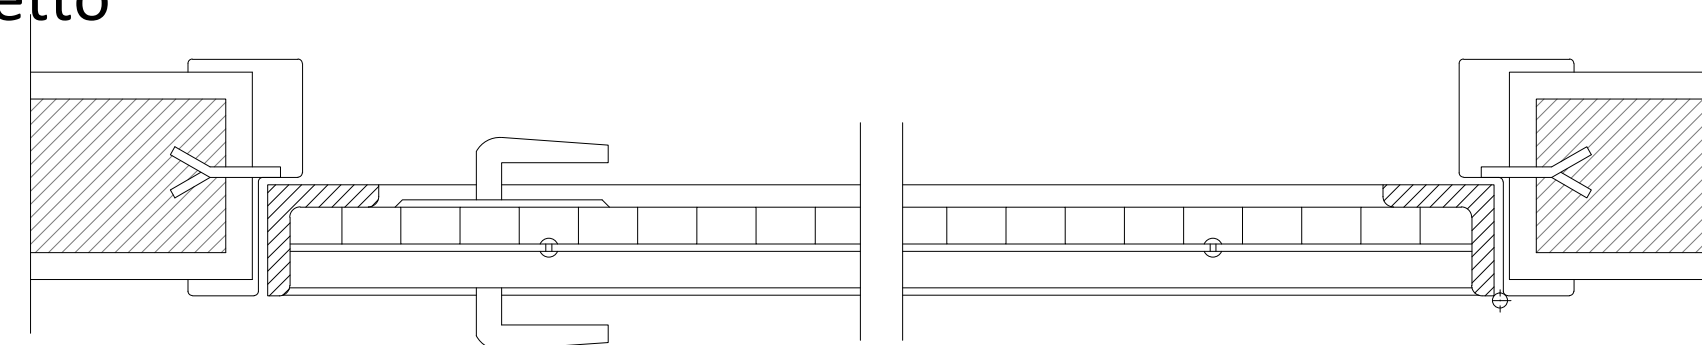

Finestre fisse  
Prospetto

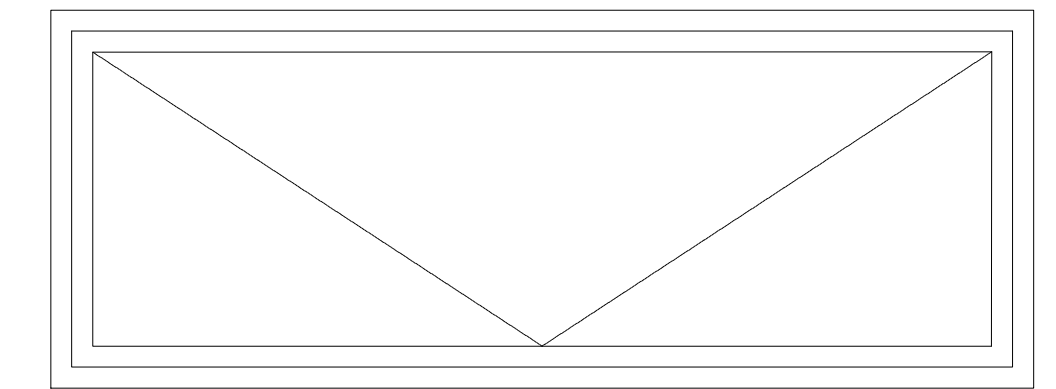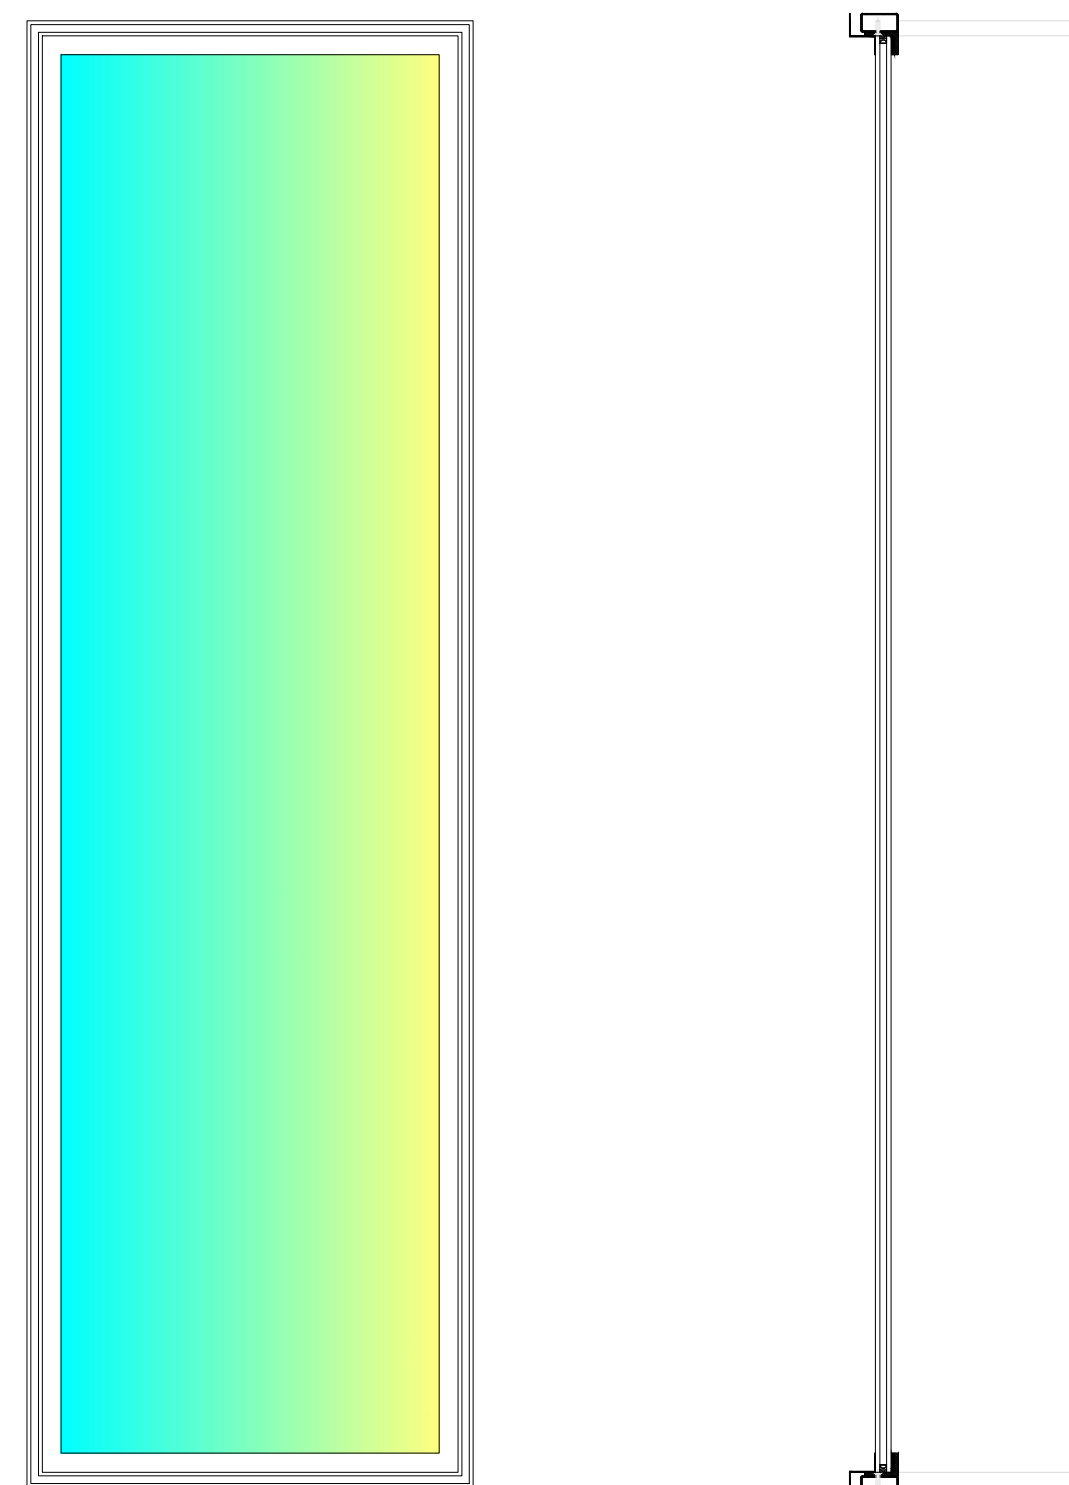

Finestre "Vasistas"  
Prospetto



Comune di Giovinazzo  
(Città Metropolitana di Bari)  
Settore Gestione del Territorio  
Assessorato OO.PP. e LL.PP.

Progetto: Realizzazione di Velostazione "FRANCO BALLERINI" in Piazzetta Stallone

Progettista: ing. Vincenzo Giuseppe SURIANO

R.U.P.: Ing. Cesare TREMATORE

TAV. 7

CONTENUTO: ABACO INFISSI