COMUNE DI GIOVINAZZO
III SETTORE GESTIONE DEL TERRITORIO
Piazza Vittorio Emanuele II, 64
70054 Giovinazzo (BA)
Tel. 080 3902332
P.I. 80004510725
Mail: cesare.trematore@comune.giovinazzo.ba.it
PEC: settoreterritorio@pec.comune.giovinazzo.ba.it

INTERVENTI DI MESSA IN SICUREZZA E ADEGUAMENTO SISMICO DELL'EDIFICIO SCOLASTICO "SAN GIOVANNI BOSCO" SITO ALLA PIAZZA GARIBALDI E CORSO DANTE ALIGHIERI

Responsabile del Procedimento:
Ing. Cesare Trematore

Finanziamento:

Decreto Ministero dell'Istruzione, dell'Università e della Ricerca n. 1007 del 21 Dicembre 2017

Soggetto incaricato:

Studio Tecnico
Ing. Vitangelo Bavaro

Via Quintino Sella, 28
70054 Giovinazzo (BA)
Tel. e Fax 080 3941267 - Cell. 347 9684162
P.I. 03827860721
C. F. BVRVNG60M15E047T
Mail: v.bavaro@libero.it
PEC: vitangelo.bavaro3932@pec.ordingbari.it

Progettista:

Ing. Vitangelo Bavaro

PROGETTO ESECUTIVO

TAV 1	STRALCIO AEROFOTOGRAMMETRICO E PRG
Luglio 2019	Scala 1/2000

Team di progettazione:

Ing. Carmelo Bavaro
Coordinamento

Ing. Rocco Ferrini
Indagini termografiche

Ing. Marilena Bavaro
Integrazioni progetto

Dott. Arch. Grazia Colamaria
Elaborazioni grafiche

Vietata la riproduzione dei piani e dei disegni, a tutela dei diritti d'autore così come contemplato dall'art. 99 della legge n. 633 del 22 aprile 1941 e successive modifiche.

STRALCIO PLANIMETRICO
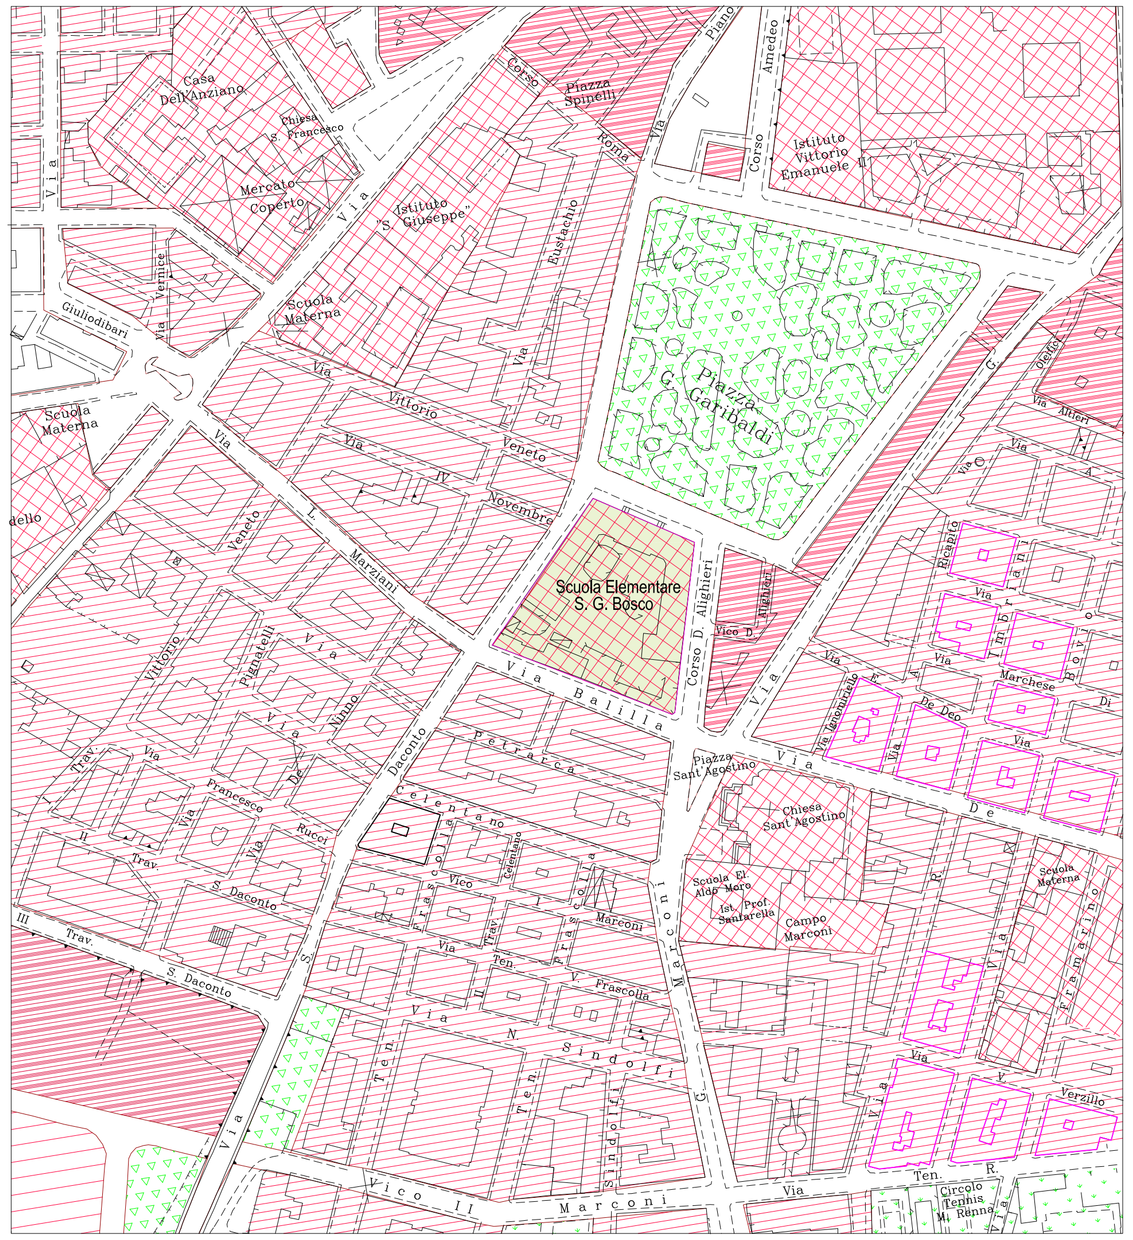
STRALCIO PRG