




PIANO PAESAGGISTICO TERRITORIALE REGIONALE
Elab. 4.2.1 - Schema Direttore della Rete Ecologica Polivalente

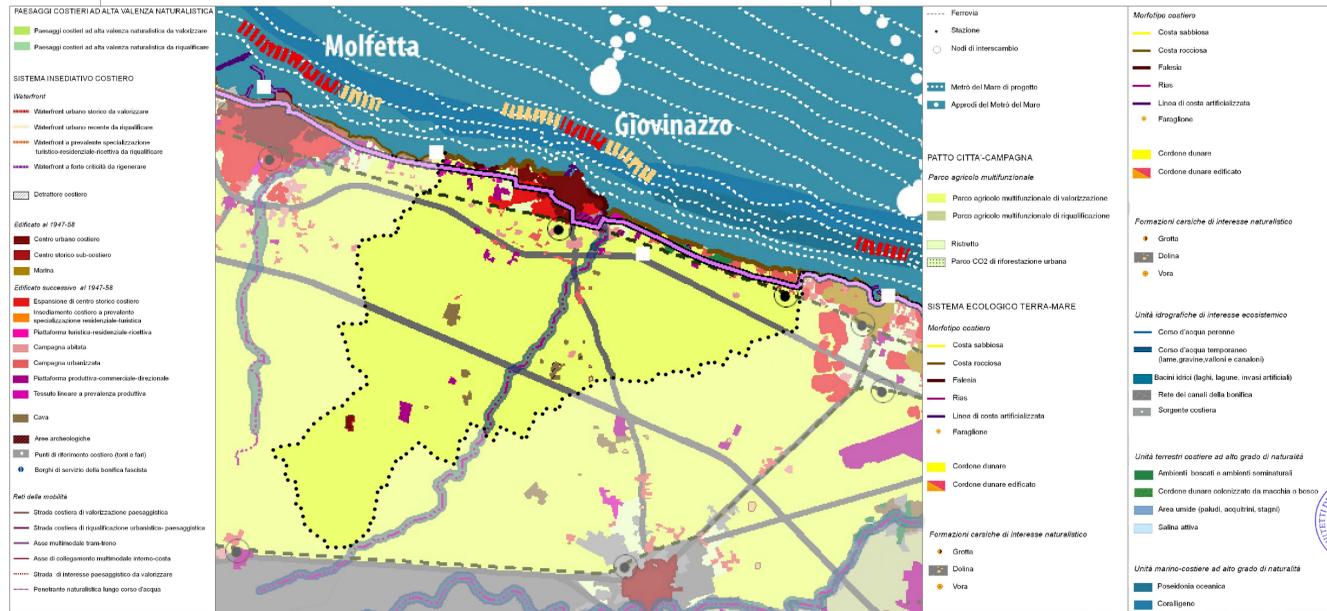


PIANO PAESAGGISTICO TERRITORIALE REGIONALE
Elab. 4.2.4 - La valorizzazione e la riqualificazione integrata dei paesaggi costieri

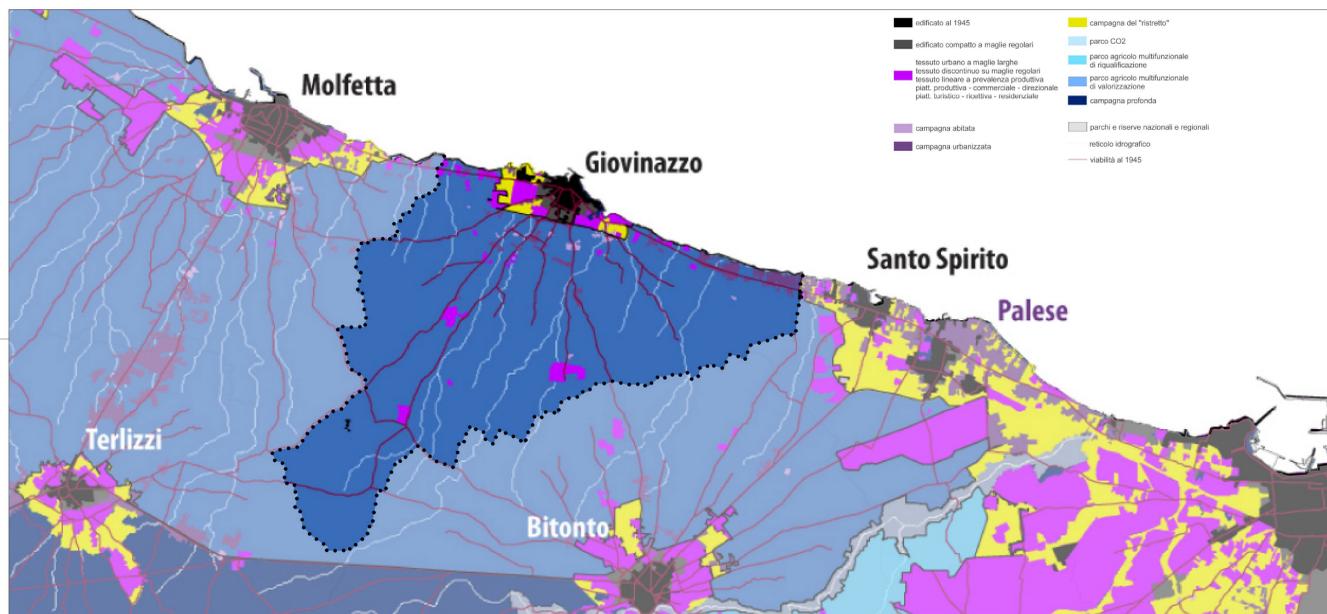

PIANO PAESAGGISTICO TERRITORIALE REGIONALE
Elab. 4.2.2 - Patto Città' Campagna

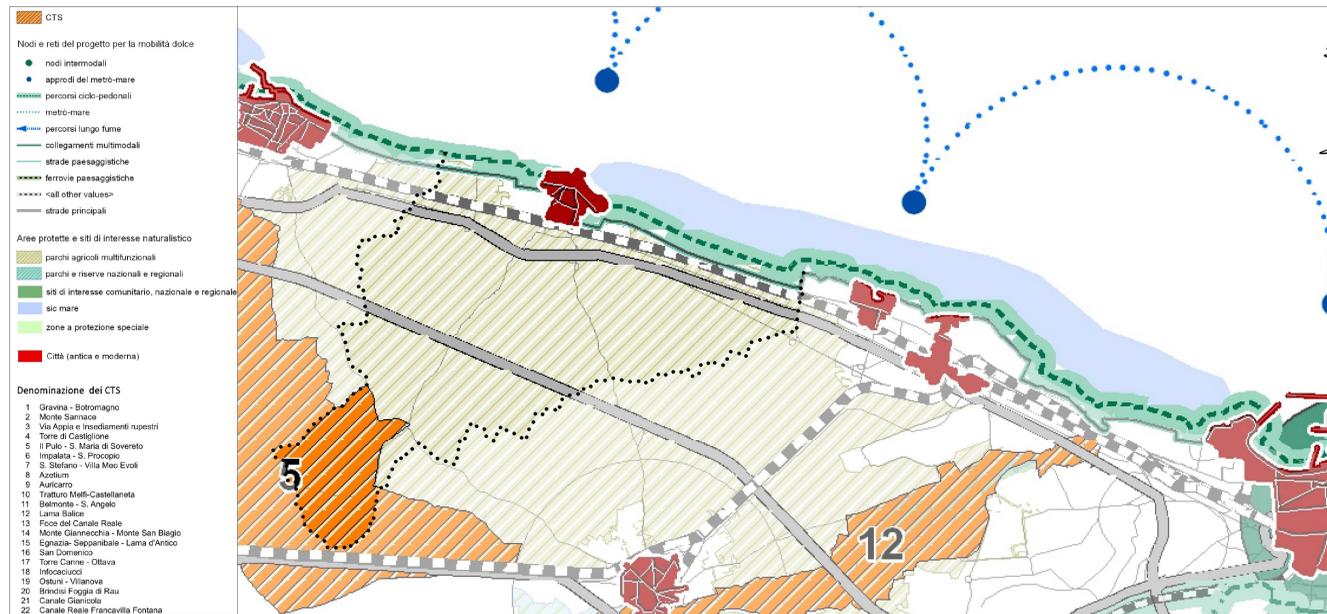

PIANO PAESAGGISTICO TERRITORIALE REGIONALE
Elab. 4.2.5 - I sistemi territoriali per la fruizione dei beni patrimoniali

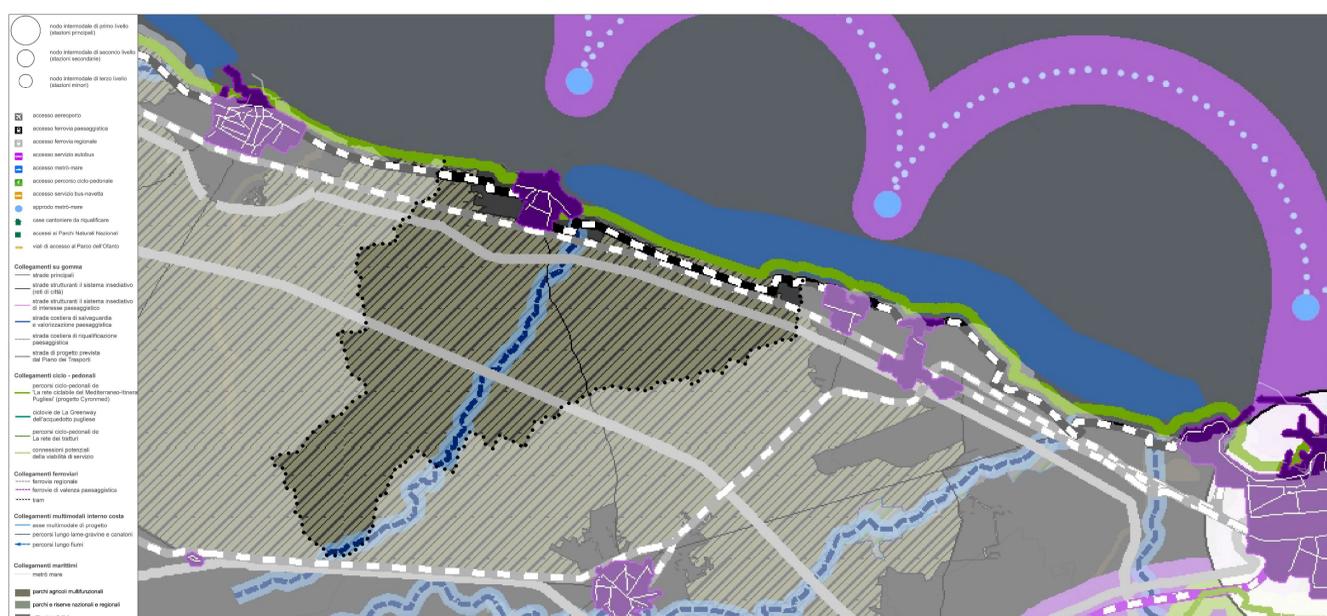

PIANO PAESAGGISTICO TERRITORIALE REGIONALE
Elab. 4.2.3 - Il sistema infrastrutturale per la mobilità 'dolce'



PIANO PAESAGGISTICO TERRITORIALE REGIONALE
Elab. 4.2.6 - Scenario di sintesi dei progetti territoriali per il paesaggio regionale

Legenda

Contributi Specialistici e SIT
Urbanista Francesco Bonato
Arch. Tommaso Caputo
Arch. Roberto Palumbo
Arch. Lisa De Gaspari
Arch. Giacomina Di Salvo
Arch. Chiara Durante
dott. for. Antonia Tedesco

Progettazione Urbanistica
Urbanista Raffaele Garamella
Arch. Francesco Nigro
Arch. Antonio Oliviero
Gruppo di Valutazione
Ingegnere Eleonora Lowerenthal
Arch. Chiara Durante
Dott. Agr. For. Paolo Rigoni

Dirigente Ufficio Tecnico
Ing. Cesare Riematore
Responsabile Servizio Urbanistica
Ing. Daniele Carrieri

Sindaco
Tommaso Depalma
Assessore all'Urbanistica
Salvatore Stalione
Segretario Comunale
Dott. Davide Cuna

PUG 2019
CITTÀ DI GIOVINAZZO
Documento Programmatico Preliminare
Legge regionale 20/2017 e s.m.i.
VINCOLI E PIANIFICAZIONE SOVRAORDINATA
Carta ricognitiva dei Progetti strategici del PPTR
Approvato con
Addottato con

TAV. SC.QP.3
scala 1 : 20.000
novembre 2019